IMG_2793.JPG

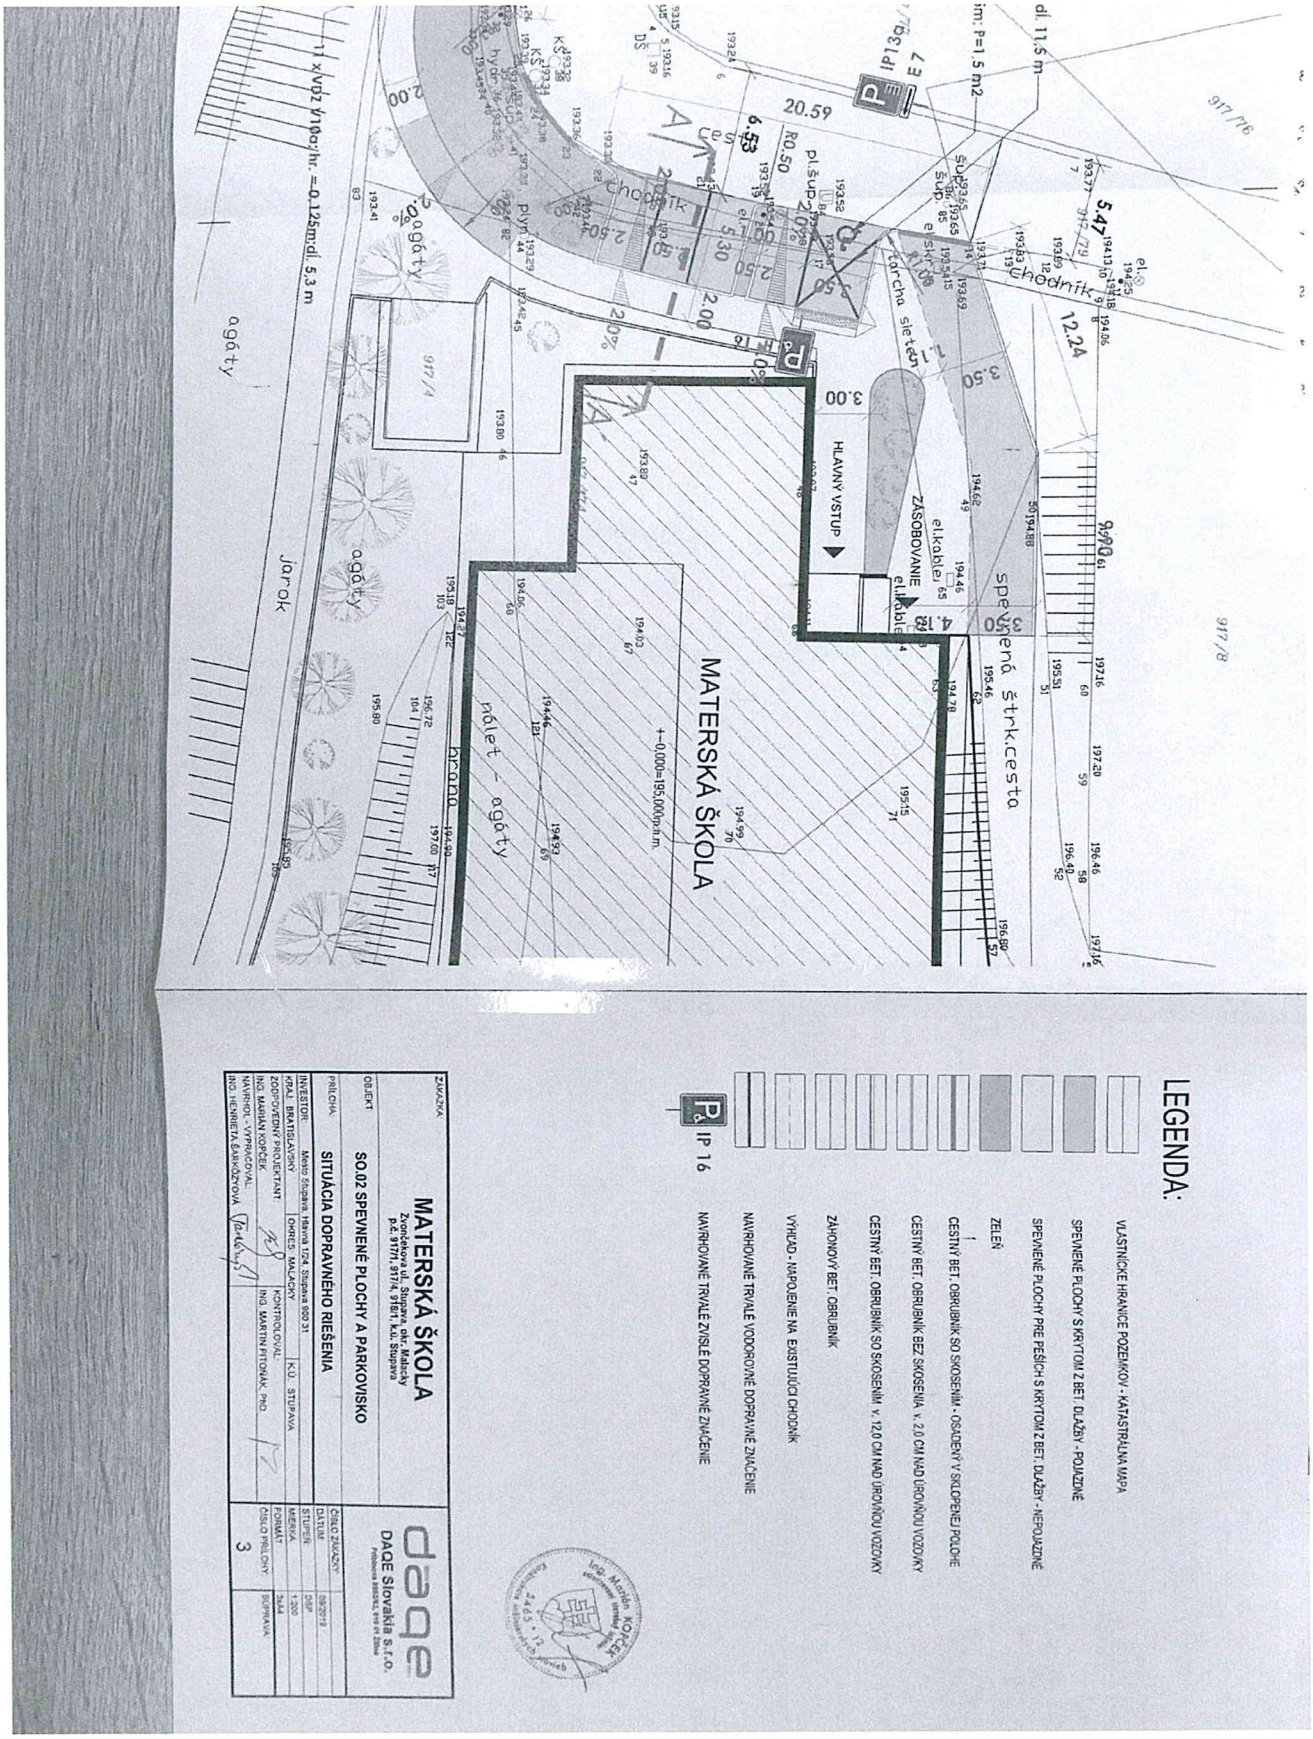

Prílohy:

IMG_2792.JPG 1,0 MB

Dokumentácia bola overená v stavebnom konaní a je podkladom pre uskutočnenie stavby podľa stavebného povolenia č. 2020/13192/1/P3 zo dňa 14.1.2020

OBEC MARIANKA SLOVENSKÁ REPUBLIKA 2

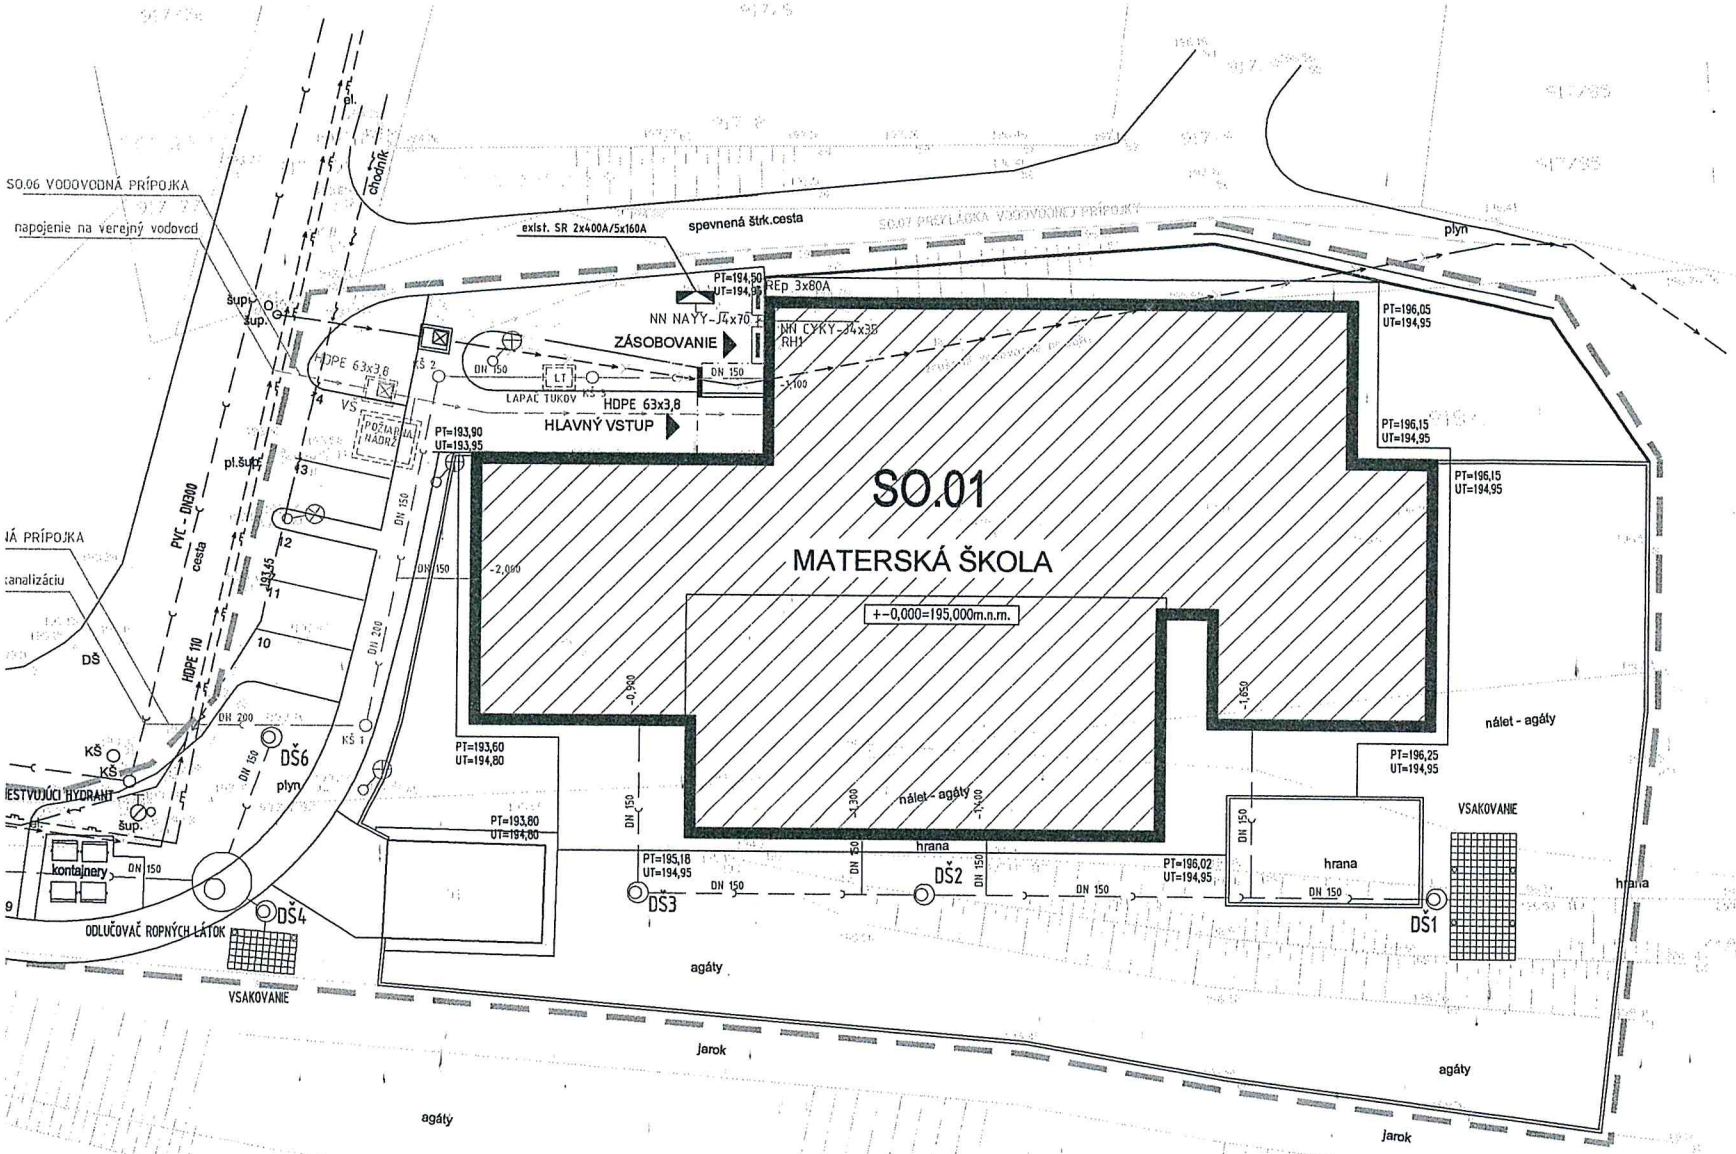

Y NN SO.10

U SO.06

ODNEJ PRÍPOJKY SO.07

KOVÁ SO.08

OVÁ SO.09

U SO.05

A

splašková kanalizácia

LEGENDA JESTVUJÚCICH INŽ. SIETI

VODOVOD – 110 HDPE

KANALIZÁCIA SPLAŠKOVÁ – DN300

Dokumentácia bola overená v stavebnom konaní a je podkladom pre uskutočnenie stavby podľa stavebného povolenia č.j. 2015-30/1514/ZG zo dňa 14.1.2020

OBEC MARIANKA
SLOVENSKÁ REPUBLIKA
2